


Anlage 2 gemäß § 2 Abs. 1 der Verordnung des Landesburgenlandes vom 23. März 2011 über die Errichtung von Wasserversorgungsanlagen des Wasserversorgerverbandes Nördliches Burgenland Bestimmt wird. (Detailplan Mitte) (topographische Grundmachung gemäß LGBl. Nr. 44/2011)

- Legende**
- Brunnenanlage
  - Grundstück
  - Schongebietsgrenze
  - KG-Grenze
  - das Schongebiet begrenzende Grundstücke
  - Grundstücke innerhalb des Schongebiets

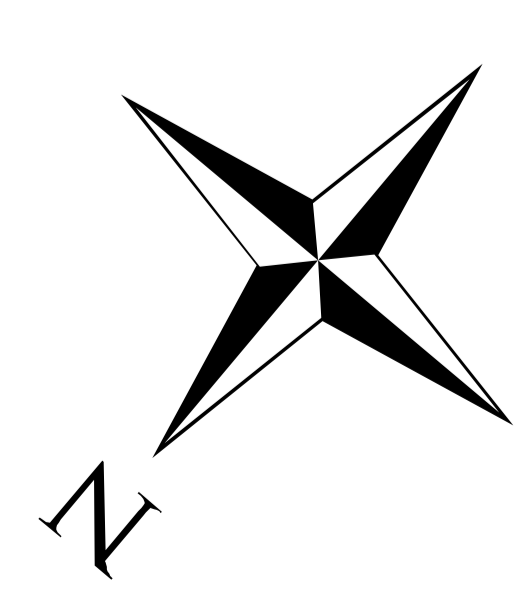

0 125 250 500 Meter

Geplante Maßstab: 1:10000  
Das Vorhaben wurde von der Burgenländischen Landesregierung  
am 23. März 2011 beschlossen.

